


# Lageplan Gewerbegebiet Ost Prichsenstadt

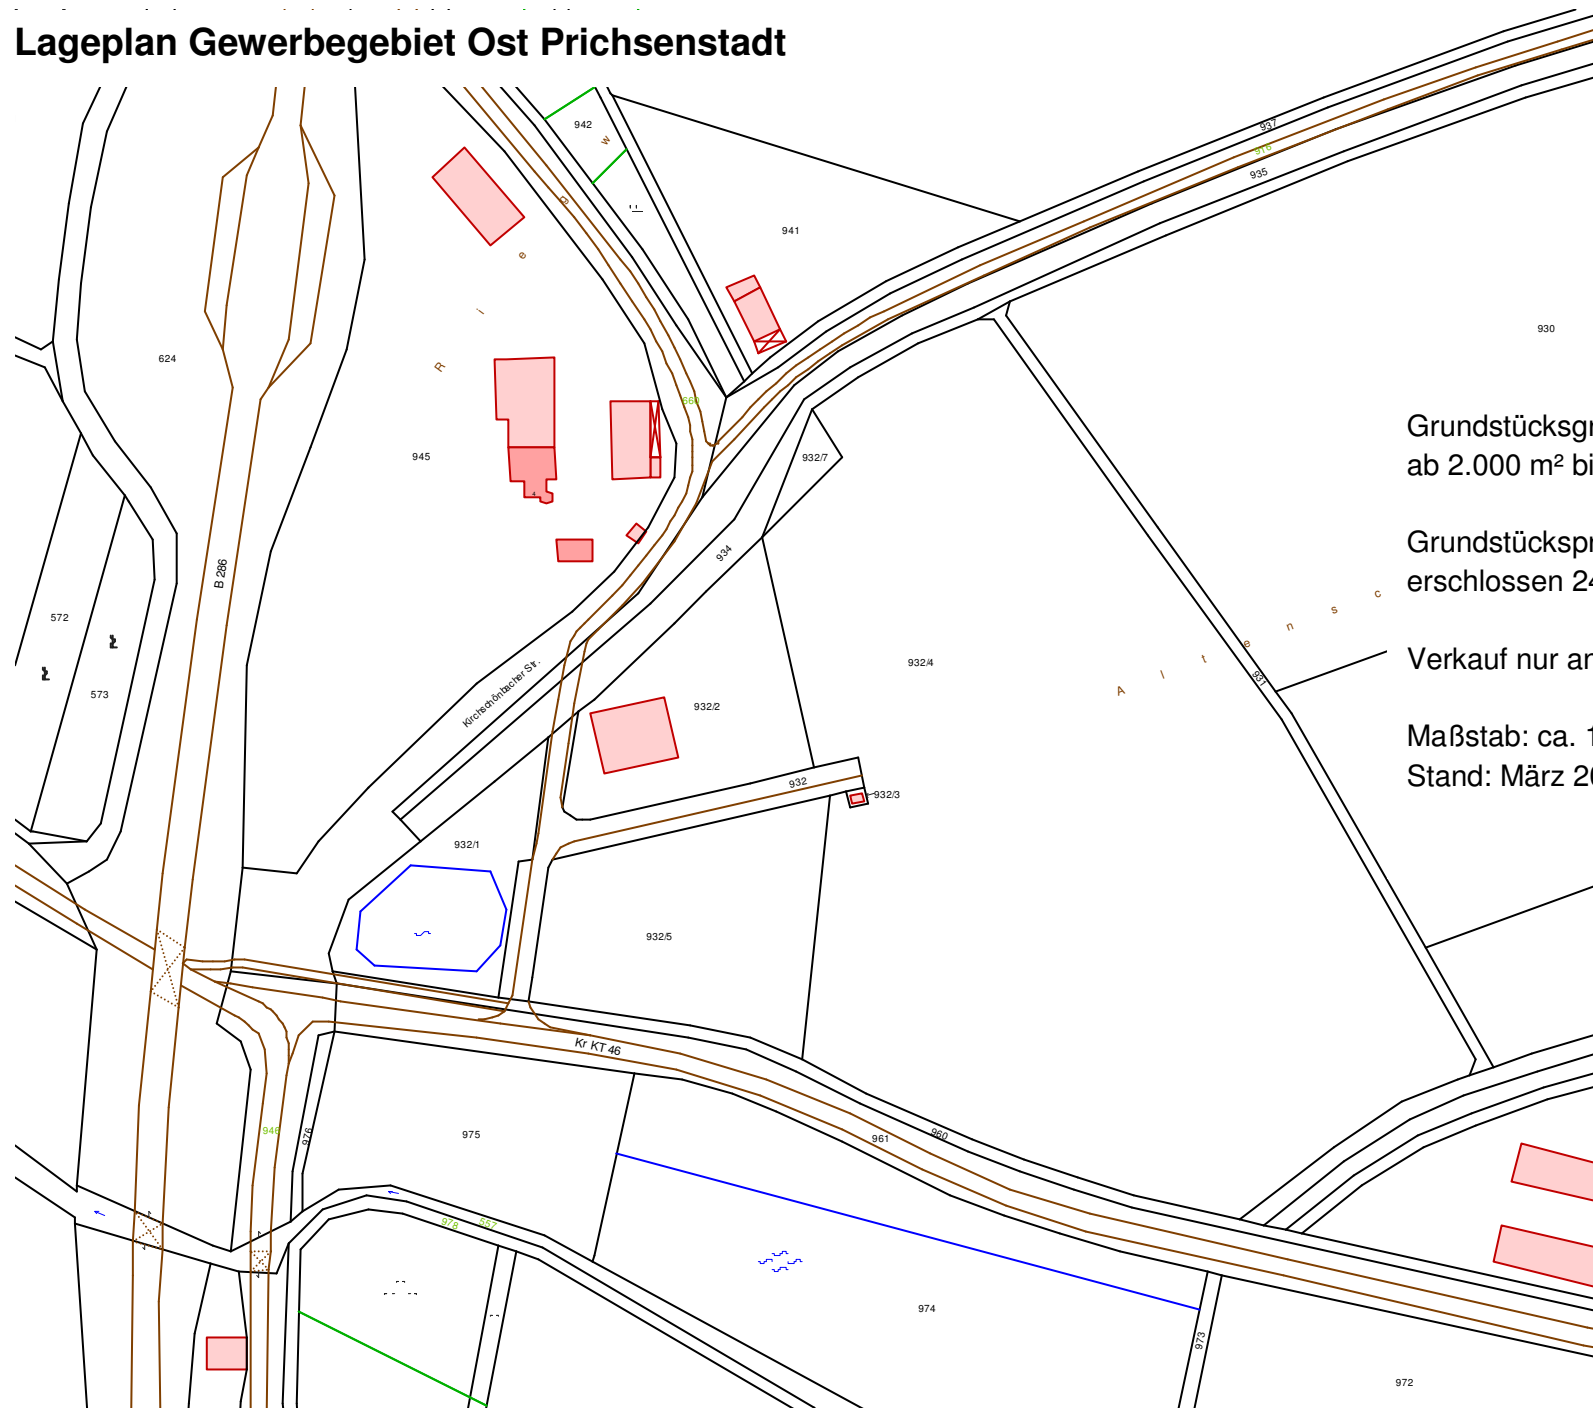

Grundstücksgrößen:  
ab 2.000 m<sup>2</sup> bis ca. 10.000 m<sup>2</sup>

Grundstückspreis:  
erschlossen 24,00 €/m<sup>2</sup>

Verkauf nur an Gewerbetreibende

Maßstab: ca. 1:2500  
Stand: März 2009